




Schnitt A-A

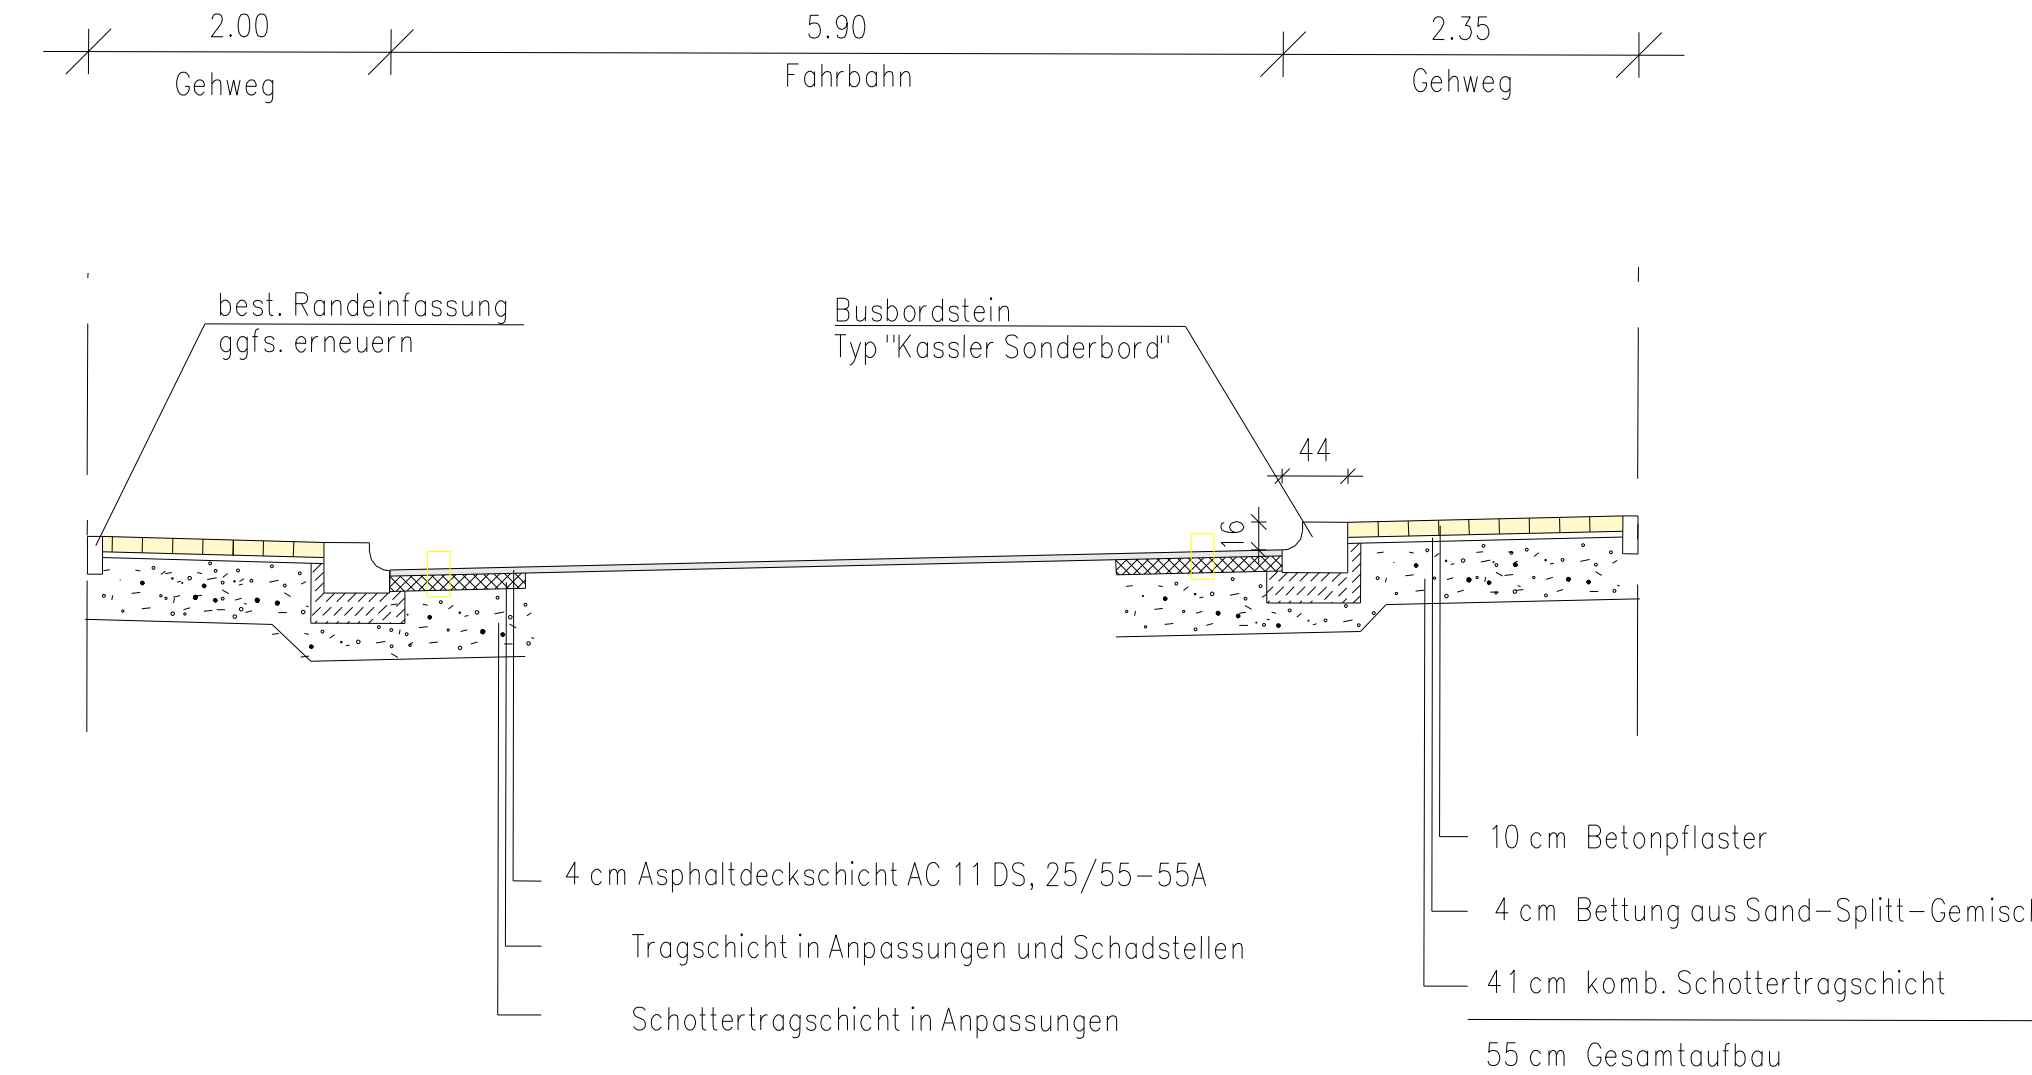

Schnitt B-B

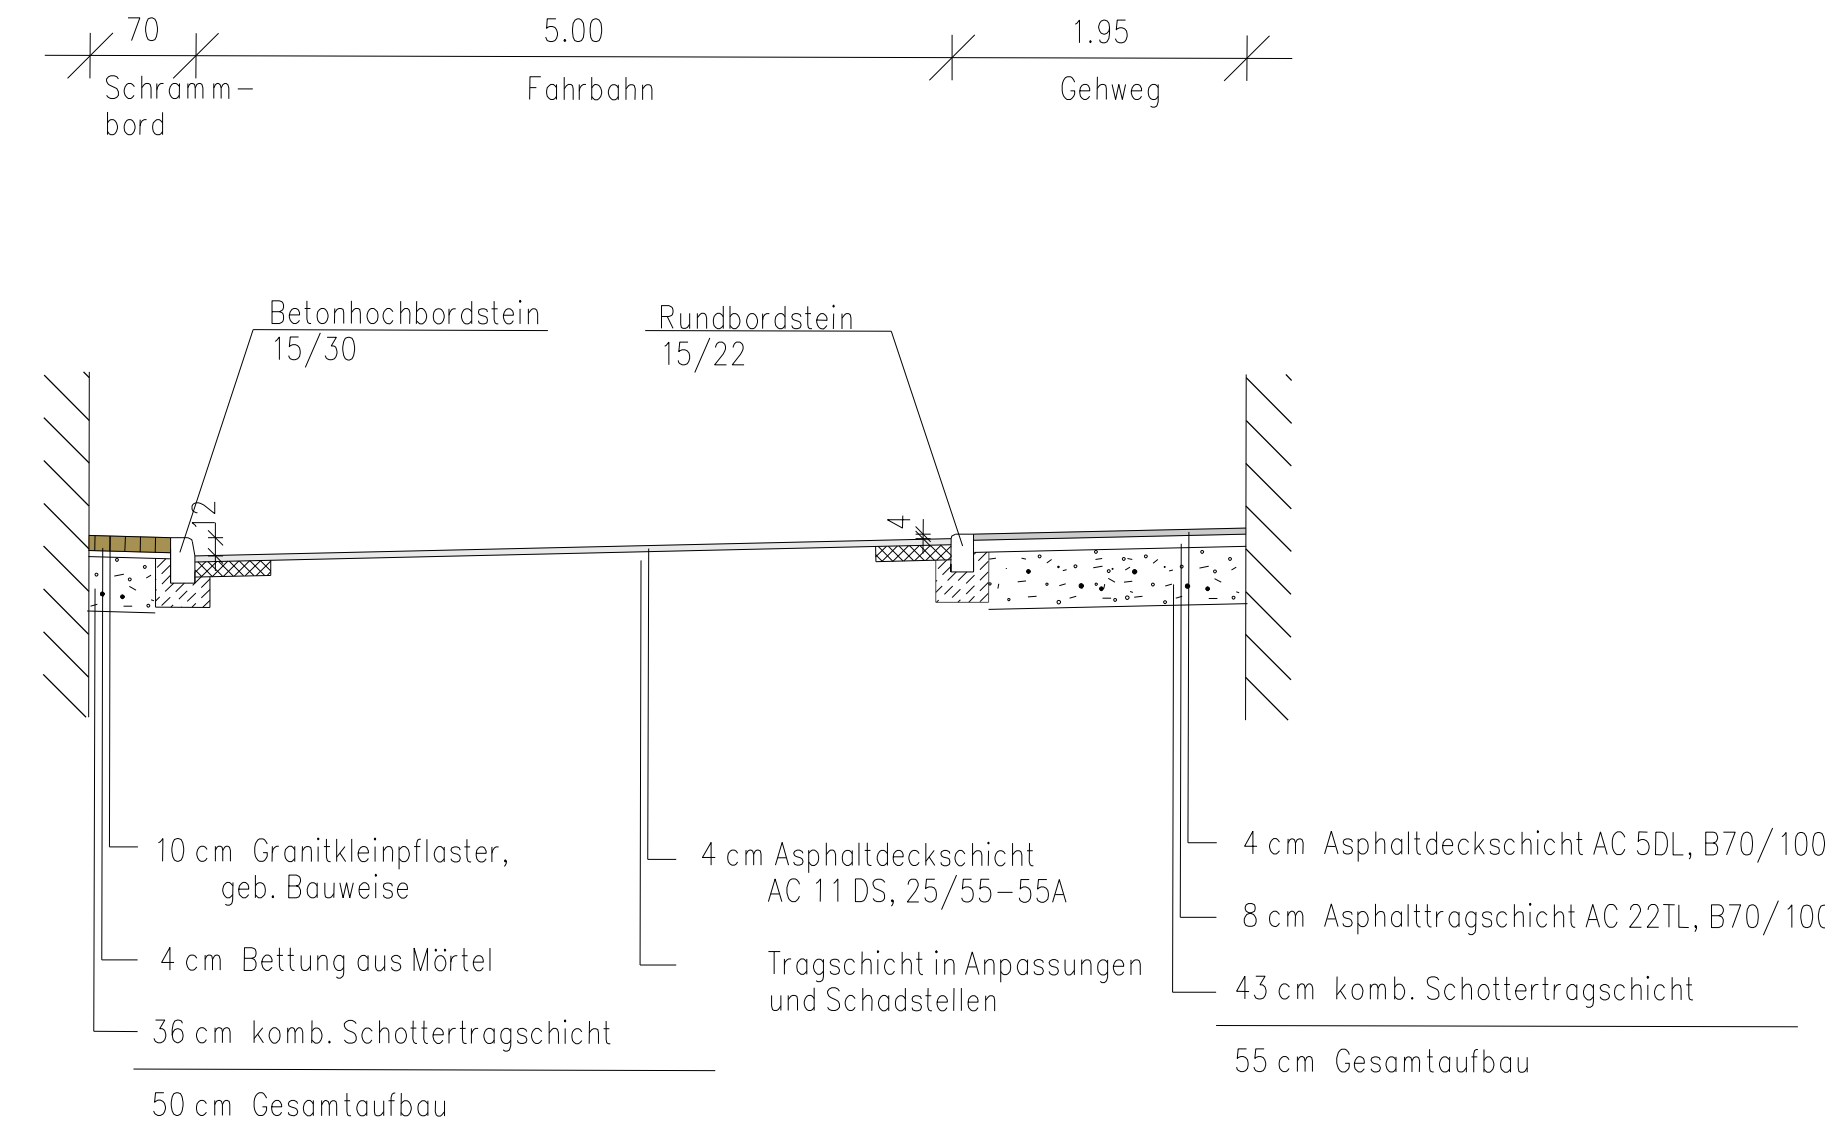


Schnitt Pflasterfläche in Fahrbahn

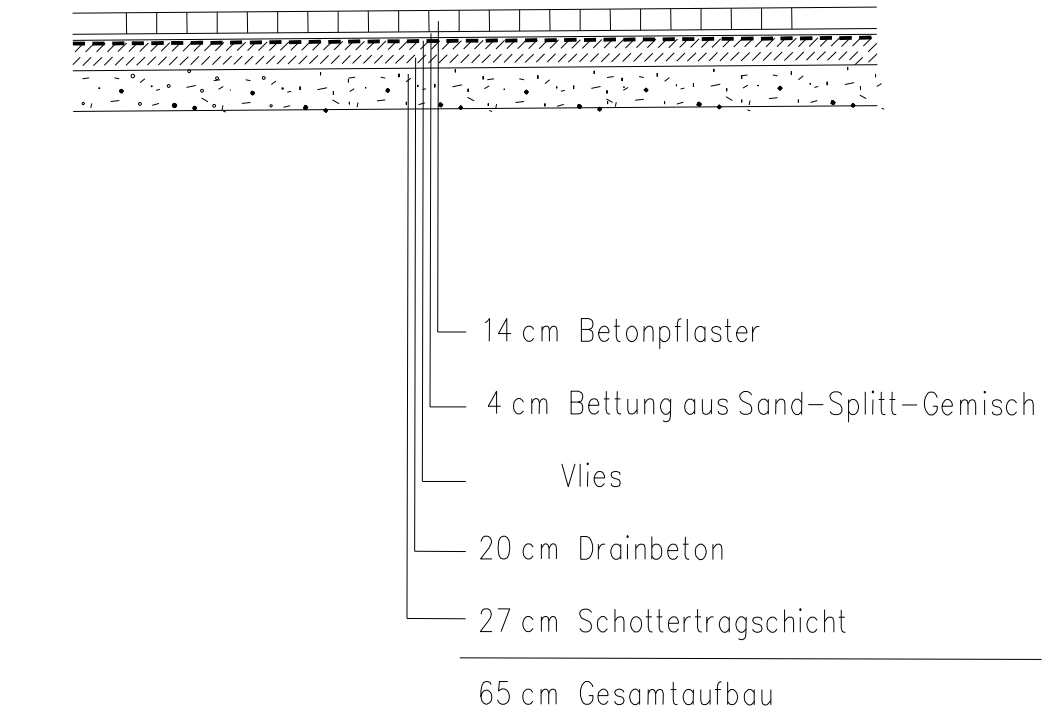

VORABZUG STAND: 14.03.2019

Index	Datum	Änderung

PLANVERFASSER INGENIEURBÜRO IPPICH <small>Int. Dipl.-Ing. (FH) Volker Martin, Beratender Ingenieur Infrastruktur- und Verkehrsplanung</small>		
Allee 10 74336 Brackenheim	Telefon 07135 - 930 669 - 0 Telefax 07135 - 930 669 - 9 Info@ib-ippich.de www.ib-ippich.de	
AUFTRAGGEBER STADT WEINSBERG Marktplatz 11 74189 Weinsberg		
PROJEKTBEZEICHNUNG ORTSDURCHFahrt GRANTSCHEN		
PLANBEZEICHNUNG REGELQUERSCHNITTE		Plan-Nr.: A 2 Blattgröße: 1058 mm / 297 mm
PLANSTAND AUSFÜHRUNGSPLANUNG		Projekt-Nr.: WEI-Ort-035-2018
Erstellt	Bauherr	Maßstab: 1 : 50
INGENIEURBÜRO IPPICH	STADT WEINSBERG	Datum: