


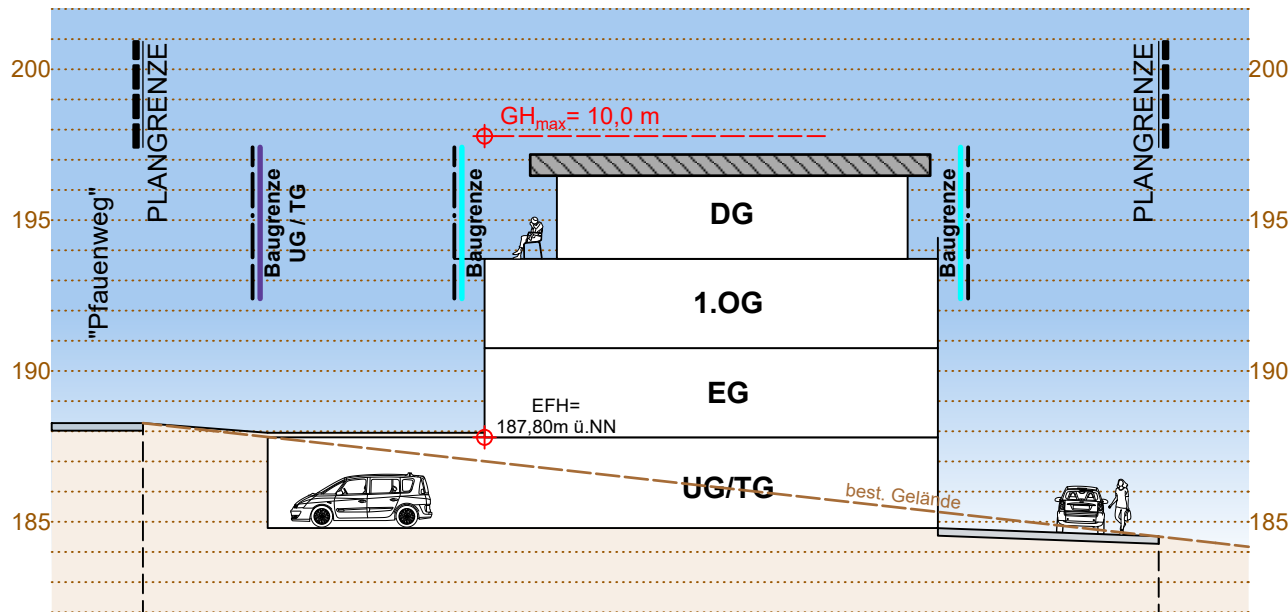

KOMMUNALPLANUNG · TIEFBAU · STÄDTEBAU

Dipl.-Ing. (FH) Guido Lysiak


Dipl.-Ing. Jürgen Glaser

Dipl.-Ing., Dipl.-Wirtsch.-Ing. Steffen Leiblein

Beratende Ingenieure und freier Stadtplaner

Eisenbahnstraße 26, 74821 Mosbach · Fon 06261/9290-0 · Fax 06261/9290-44 · info@ifk-mosbach.de · www.ifk-mosbach.de


Partnerschaftsgesellschaft mbB

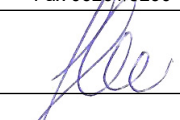	Datum	Zeichen	Gefertigt: 	Anlage	3e
bearbeitet	15.09.2025	Gla		Projekt Nr.	4122
gezeichnet	15.09.2025	Lan			

Stadt
Weinsberg

Stadtteil
Weinsberg

Projekt
vorhabenbezogener
Bebauungsplan

Plan
Vorhaben- und Erschließungsplan
Geländeschnitt 1-1'

Maßstab
1 : 250

Die Stadt:



Weinsberg, den

Die Bürgermeisterin