


Stadtbauamt Lauffen a.N.



Rathausstrasse 10 74348 Lauffen a.N. ☎ 07133/106-0 Fax 07133/106-66			
Datum	Name	Kurzzzeichen	
gezeichnet 10.08.2017	Kühner	P. = 08042017 D = 080409	
geändert 29.08.2019	Kühner	Plan Nr. 6	
geändert 31.03.2020	Oberländer		
Zeichnungs-Nr.: 4	M = 1 : 1000		
Projekt: Bodenrichtwertkarten gültig ab 31.12.2019 Zone: 14 Lauffen a.N.			

Zeichenerklärung

- Gebietsabgrenzungen
- Zone: 14 Innerstädtischer Bereich
410,- Euro/m² voll erschlossen

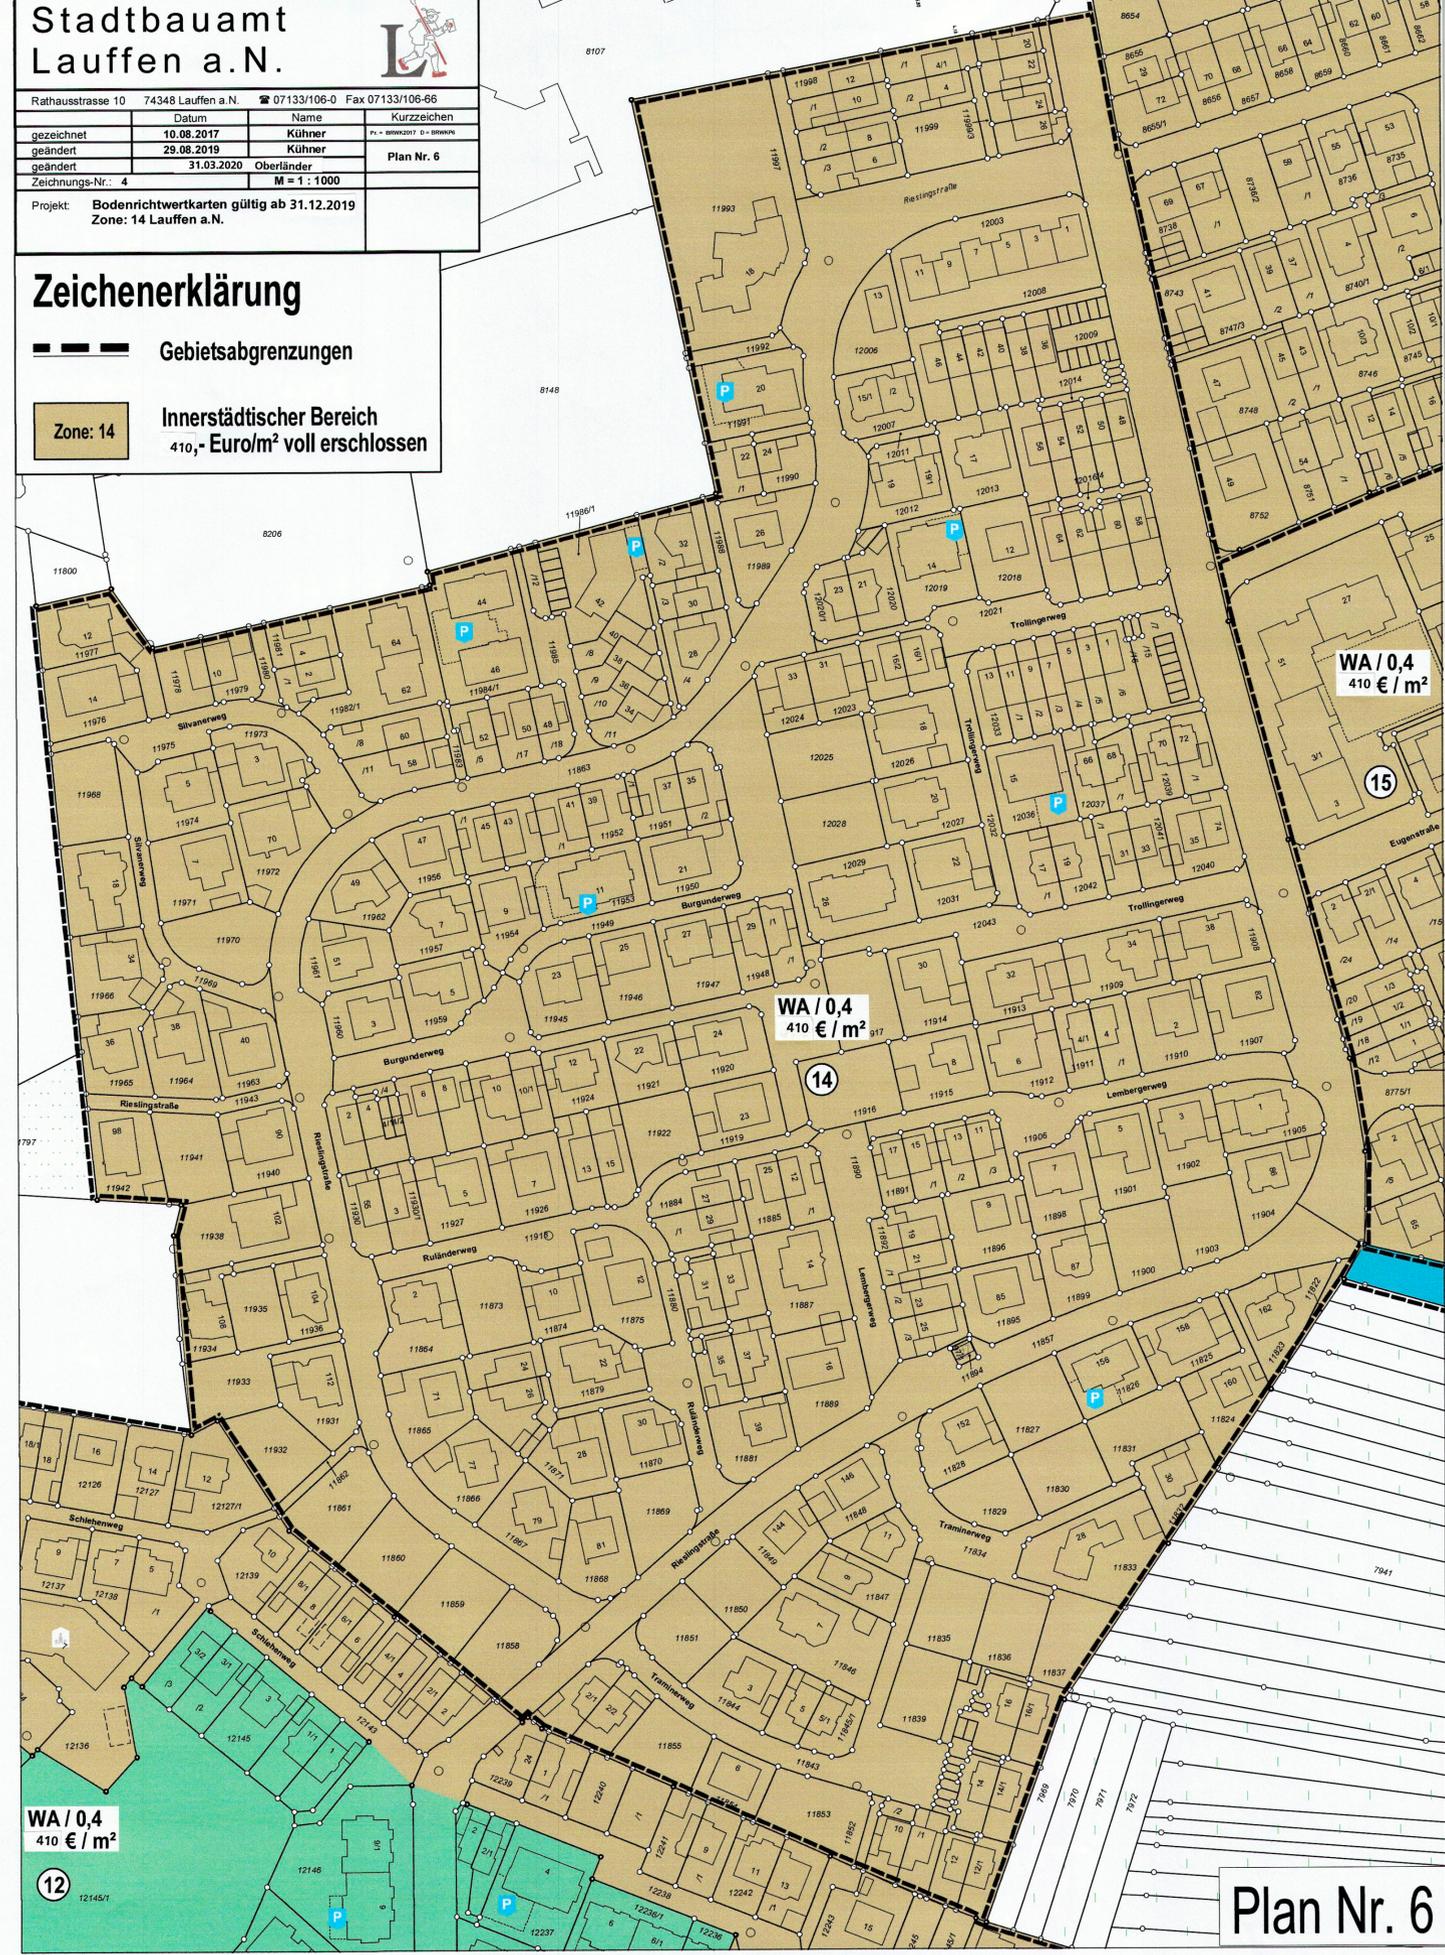

WA / 0,4
410 € / m²

WA / 0,4
410 € / m²

WA / 0,4
410 € / m²

Plan Nr. 6