


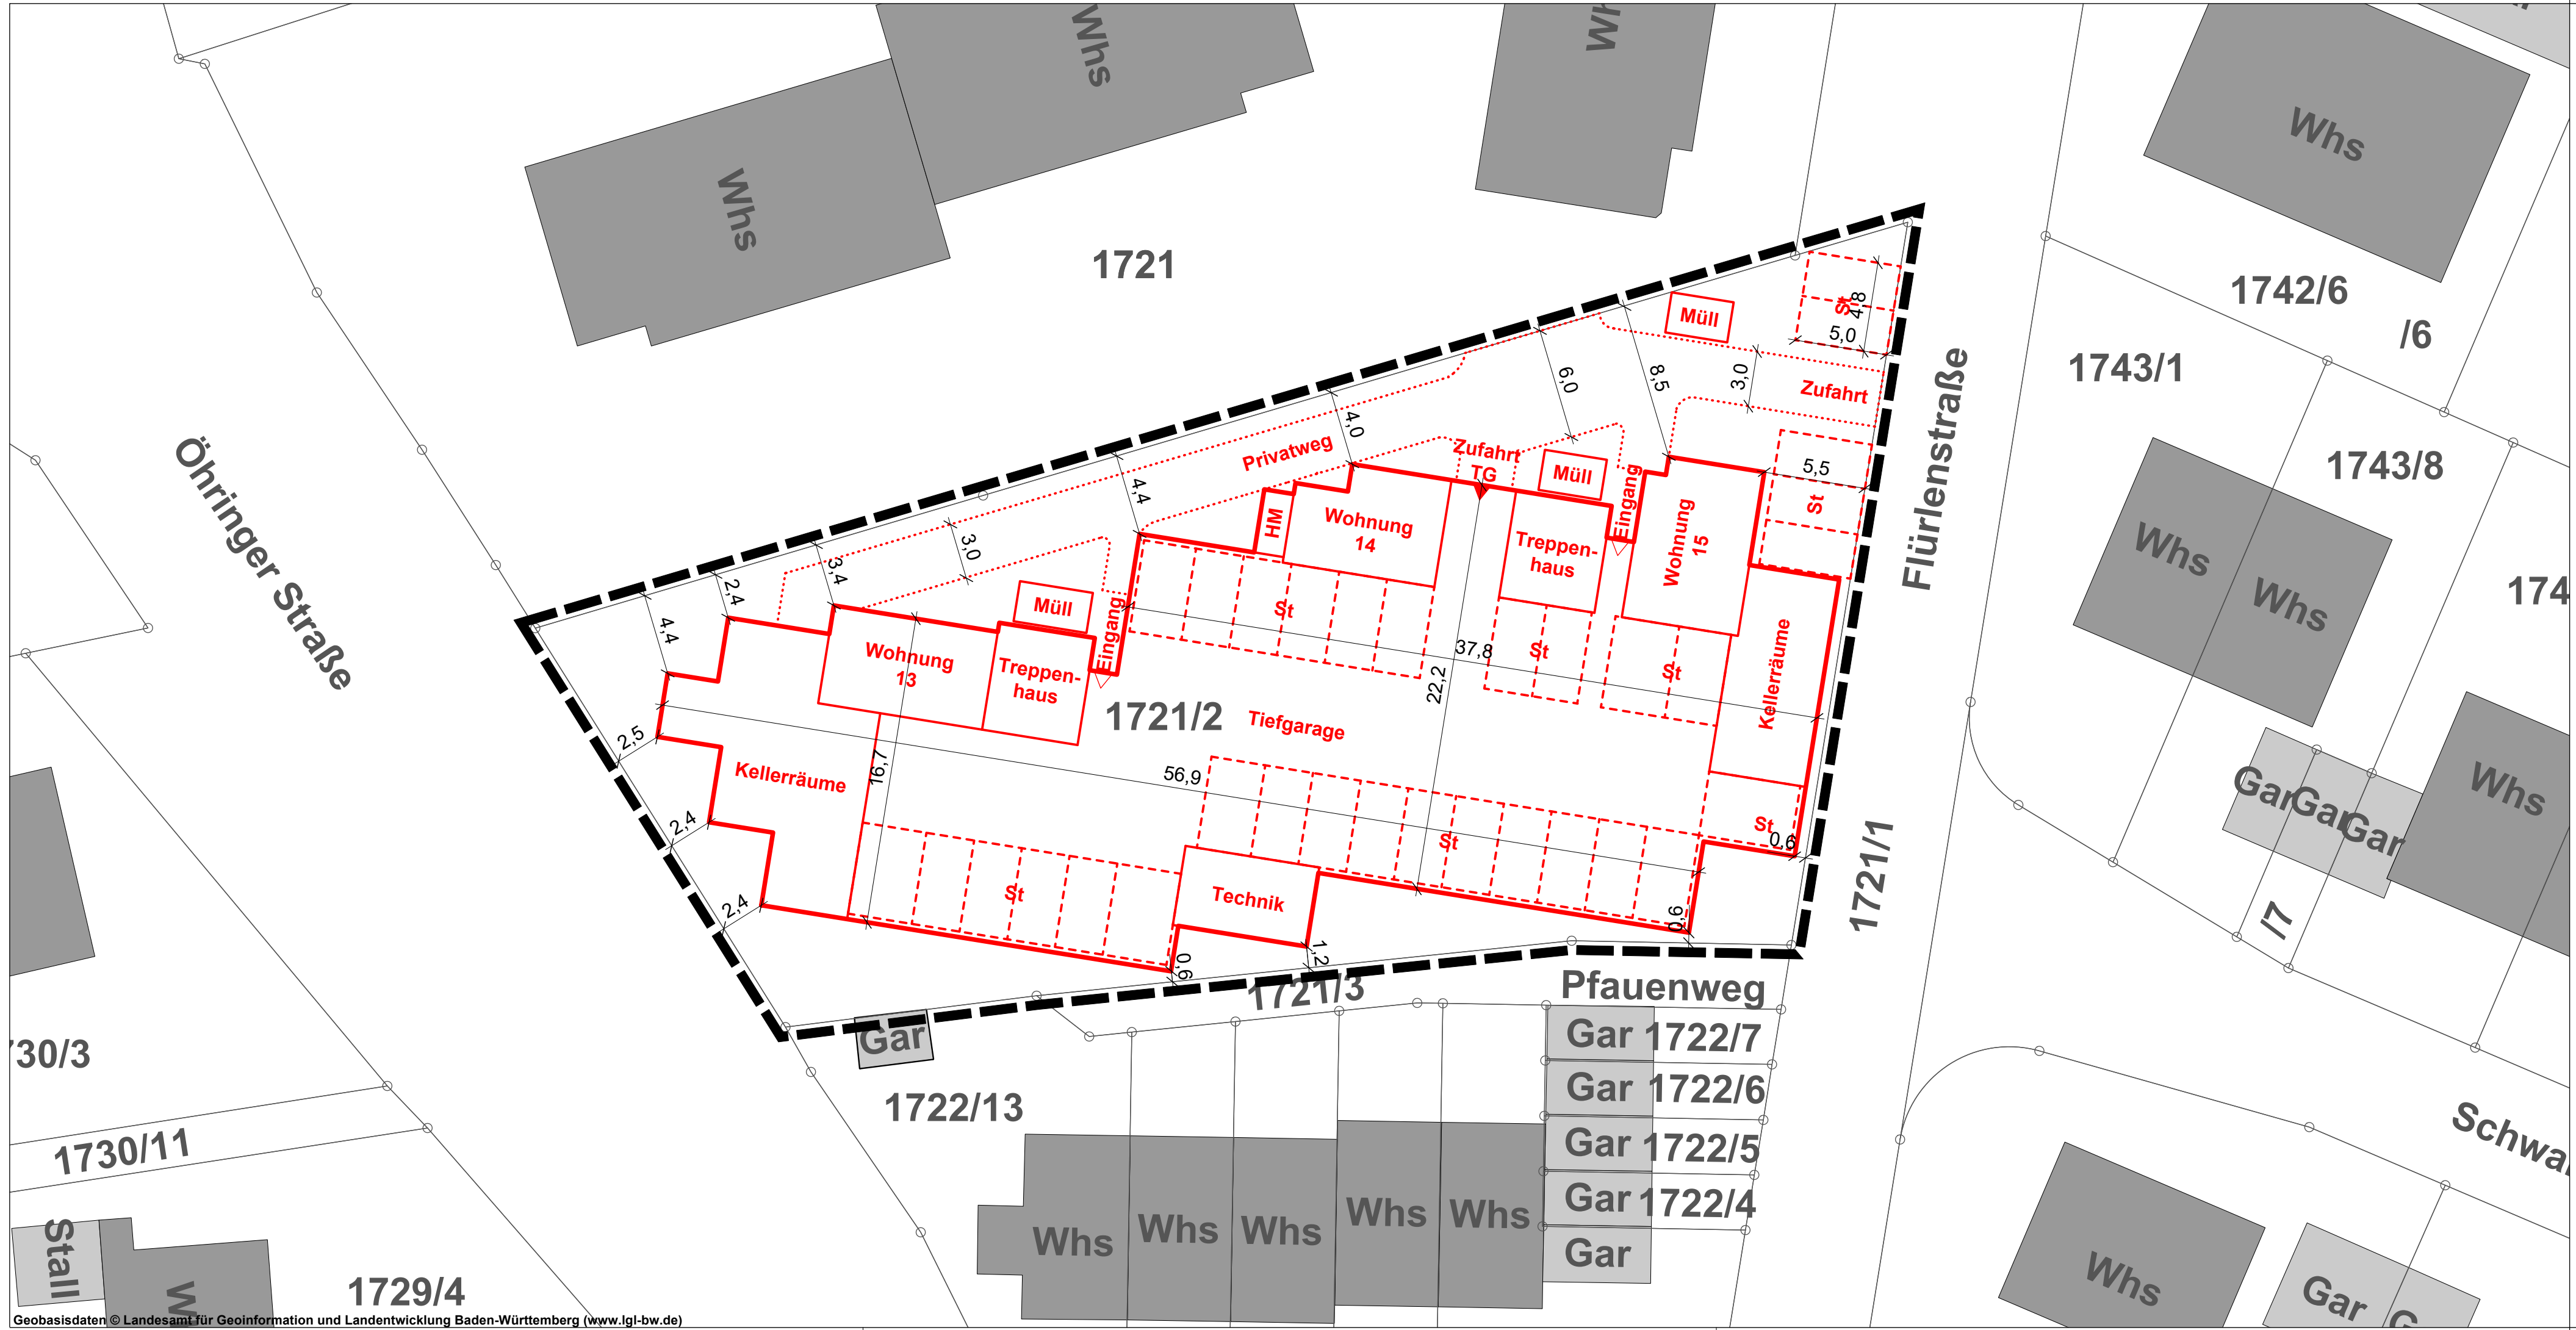

	Datum	Zeichen	Gefertigt:	Anlage	3a
bearbeitet	15.09.2025	Gla		Projekt Nr.	4122
gezeichnet	15.09.2025	Lan			

Stadt: Weinsberg
Stadtteil: Weinsberg
Projekt: vorhabenbezogener Bebauungsplan
Flürtenstraße 17
Plan: Vorhaben- und Erschließungsplan Untergeschoss
Maßstab: 1 : 250

Die Stadt:

Weinsberg, den

Die Bürgermeisterin

