


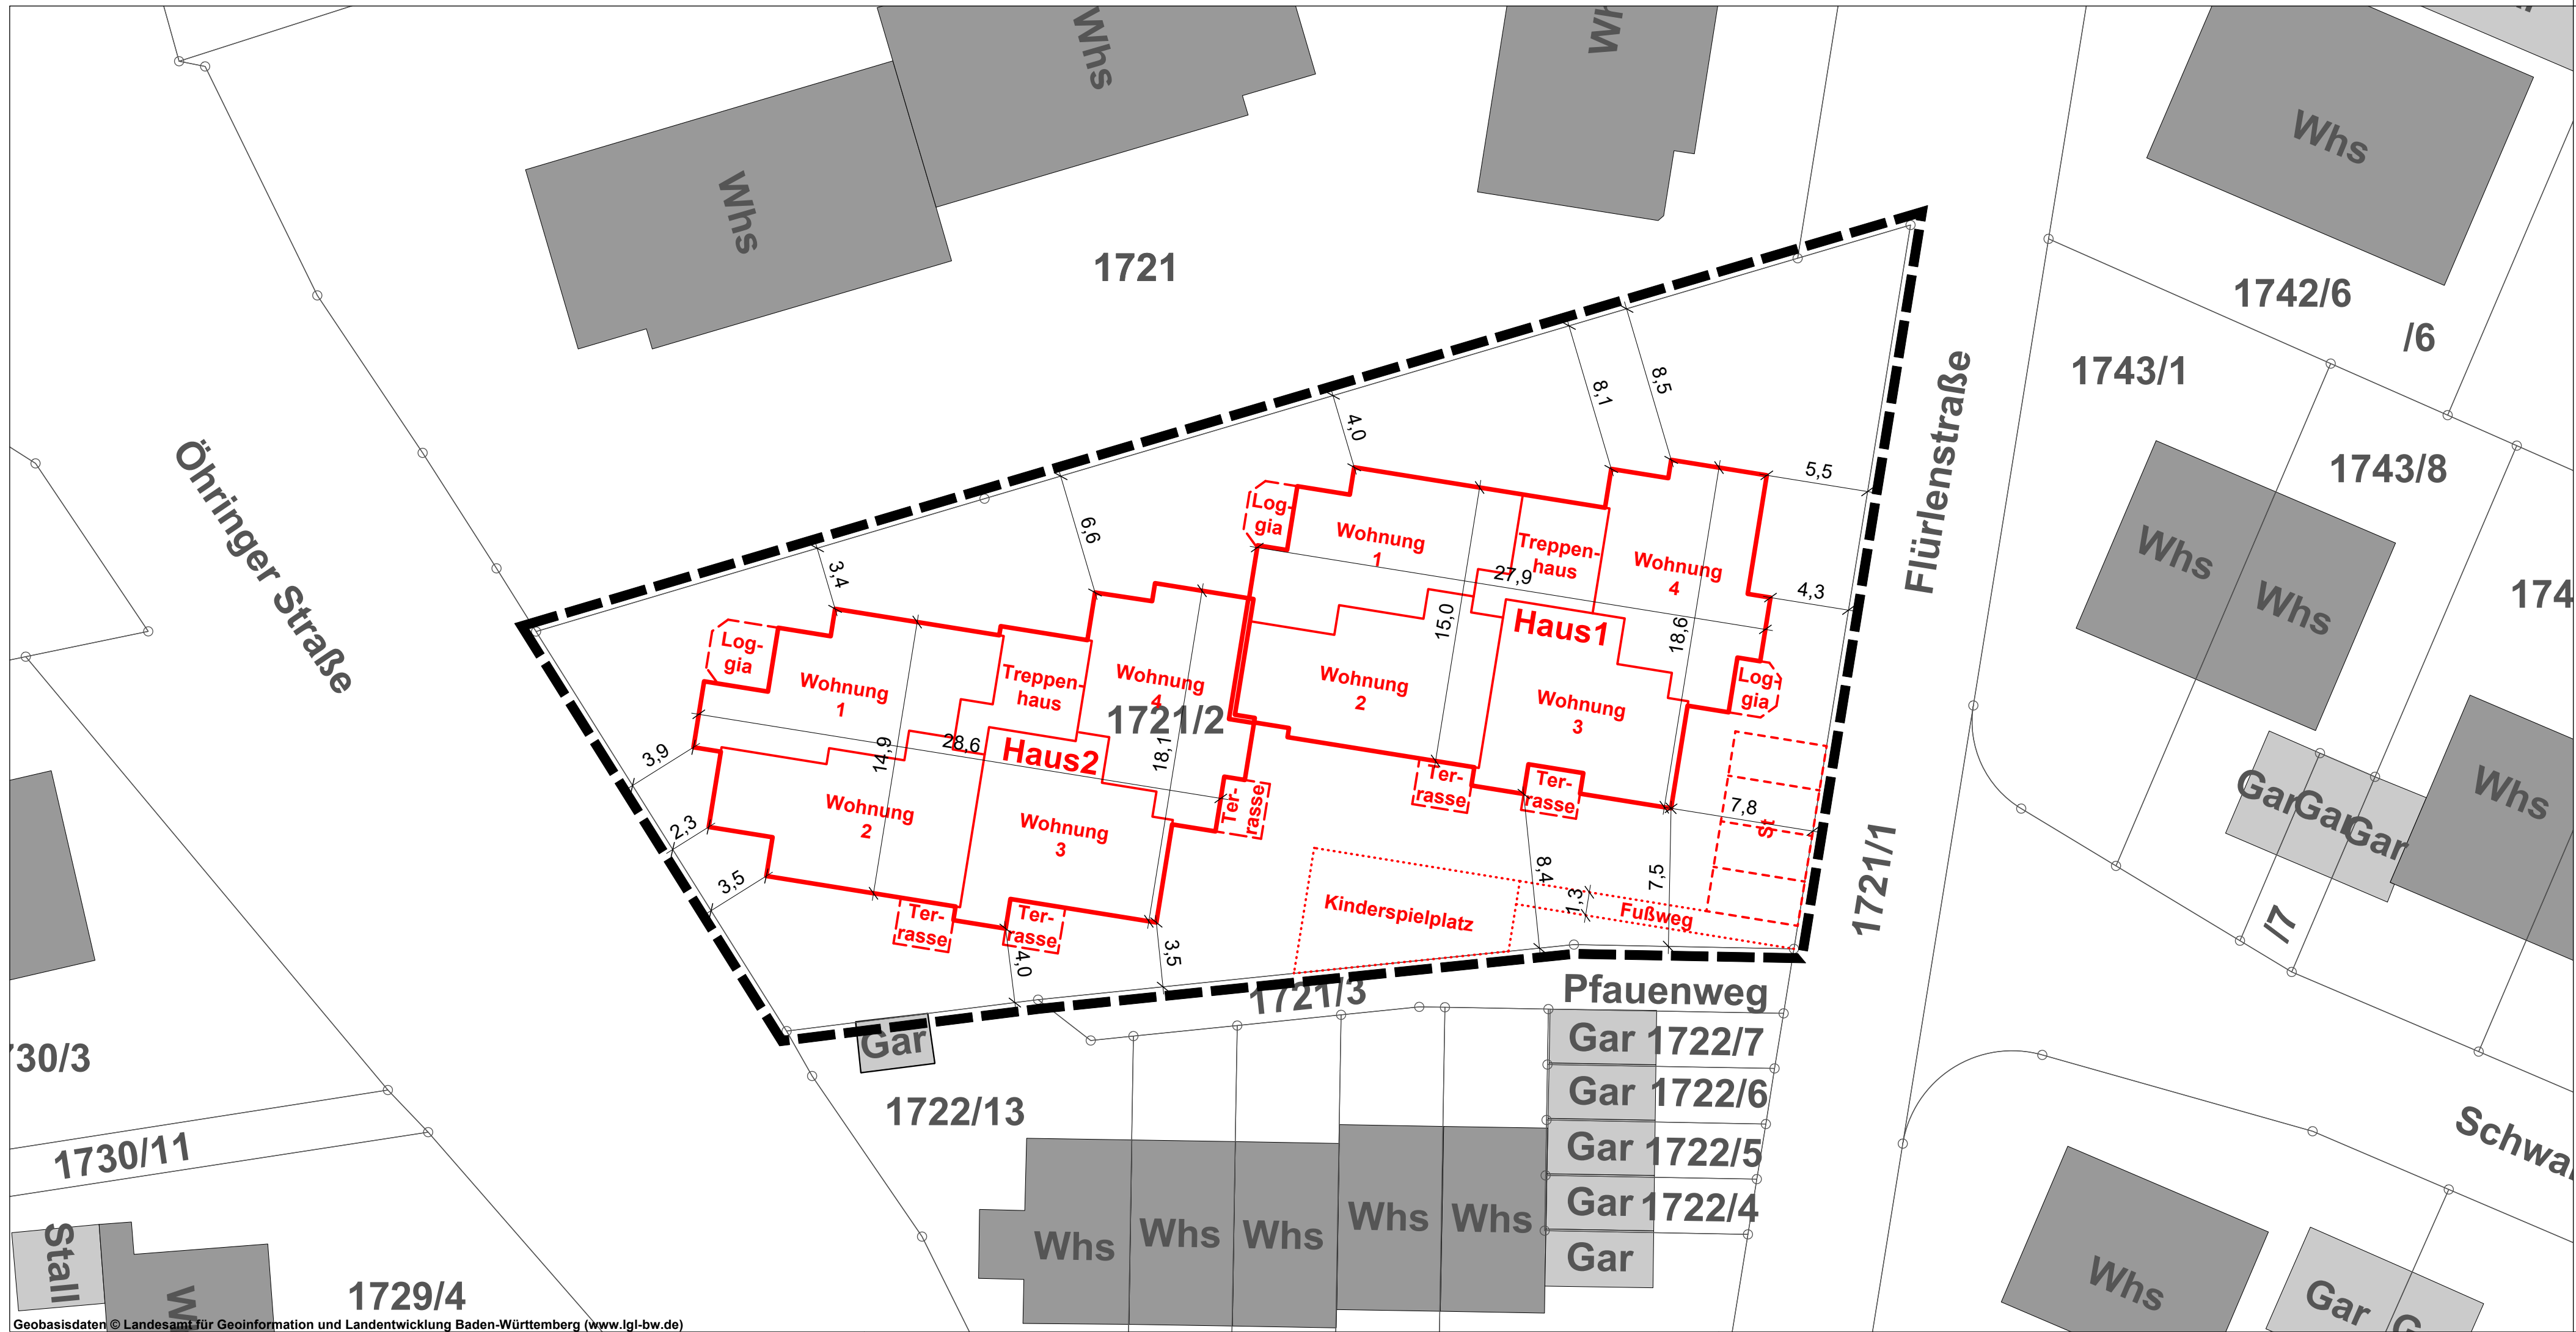

	Datum	Zeichen	Gefertigt:	Anlage	3b
bearbeitet	15.09.2025	Gla		Projekt Nr.	4122
gezeichnet	15.09.2025	Lan			

Stadt Weinsberg
Stadtteil Weinsberg
Projekt vorhabenbezogener Bebauungsplan
Plan Vorhaben- und Erschließungsplan Erdgeschoss
Maßstab 1 : 250

Die Stadt:
Weinsberg, den
Die Bürgermeisterin

