


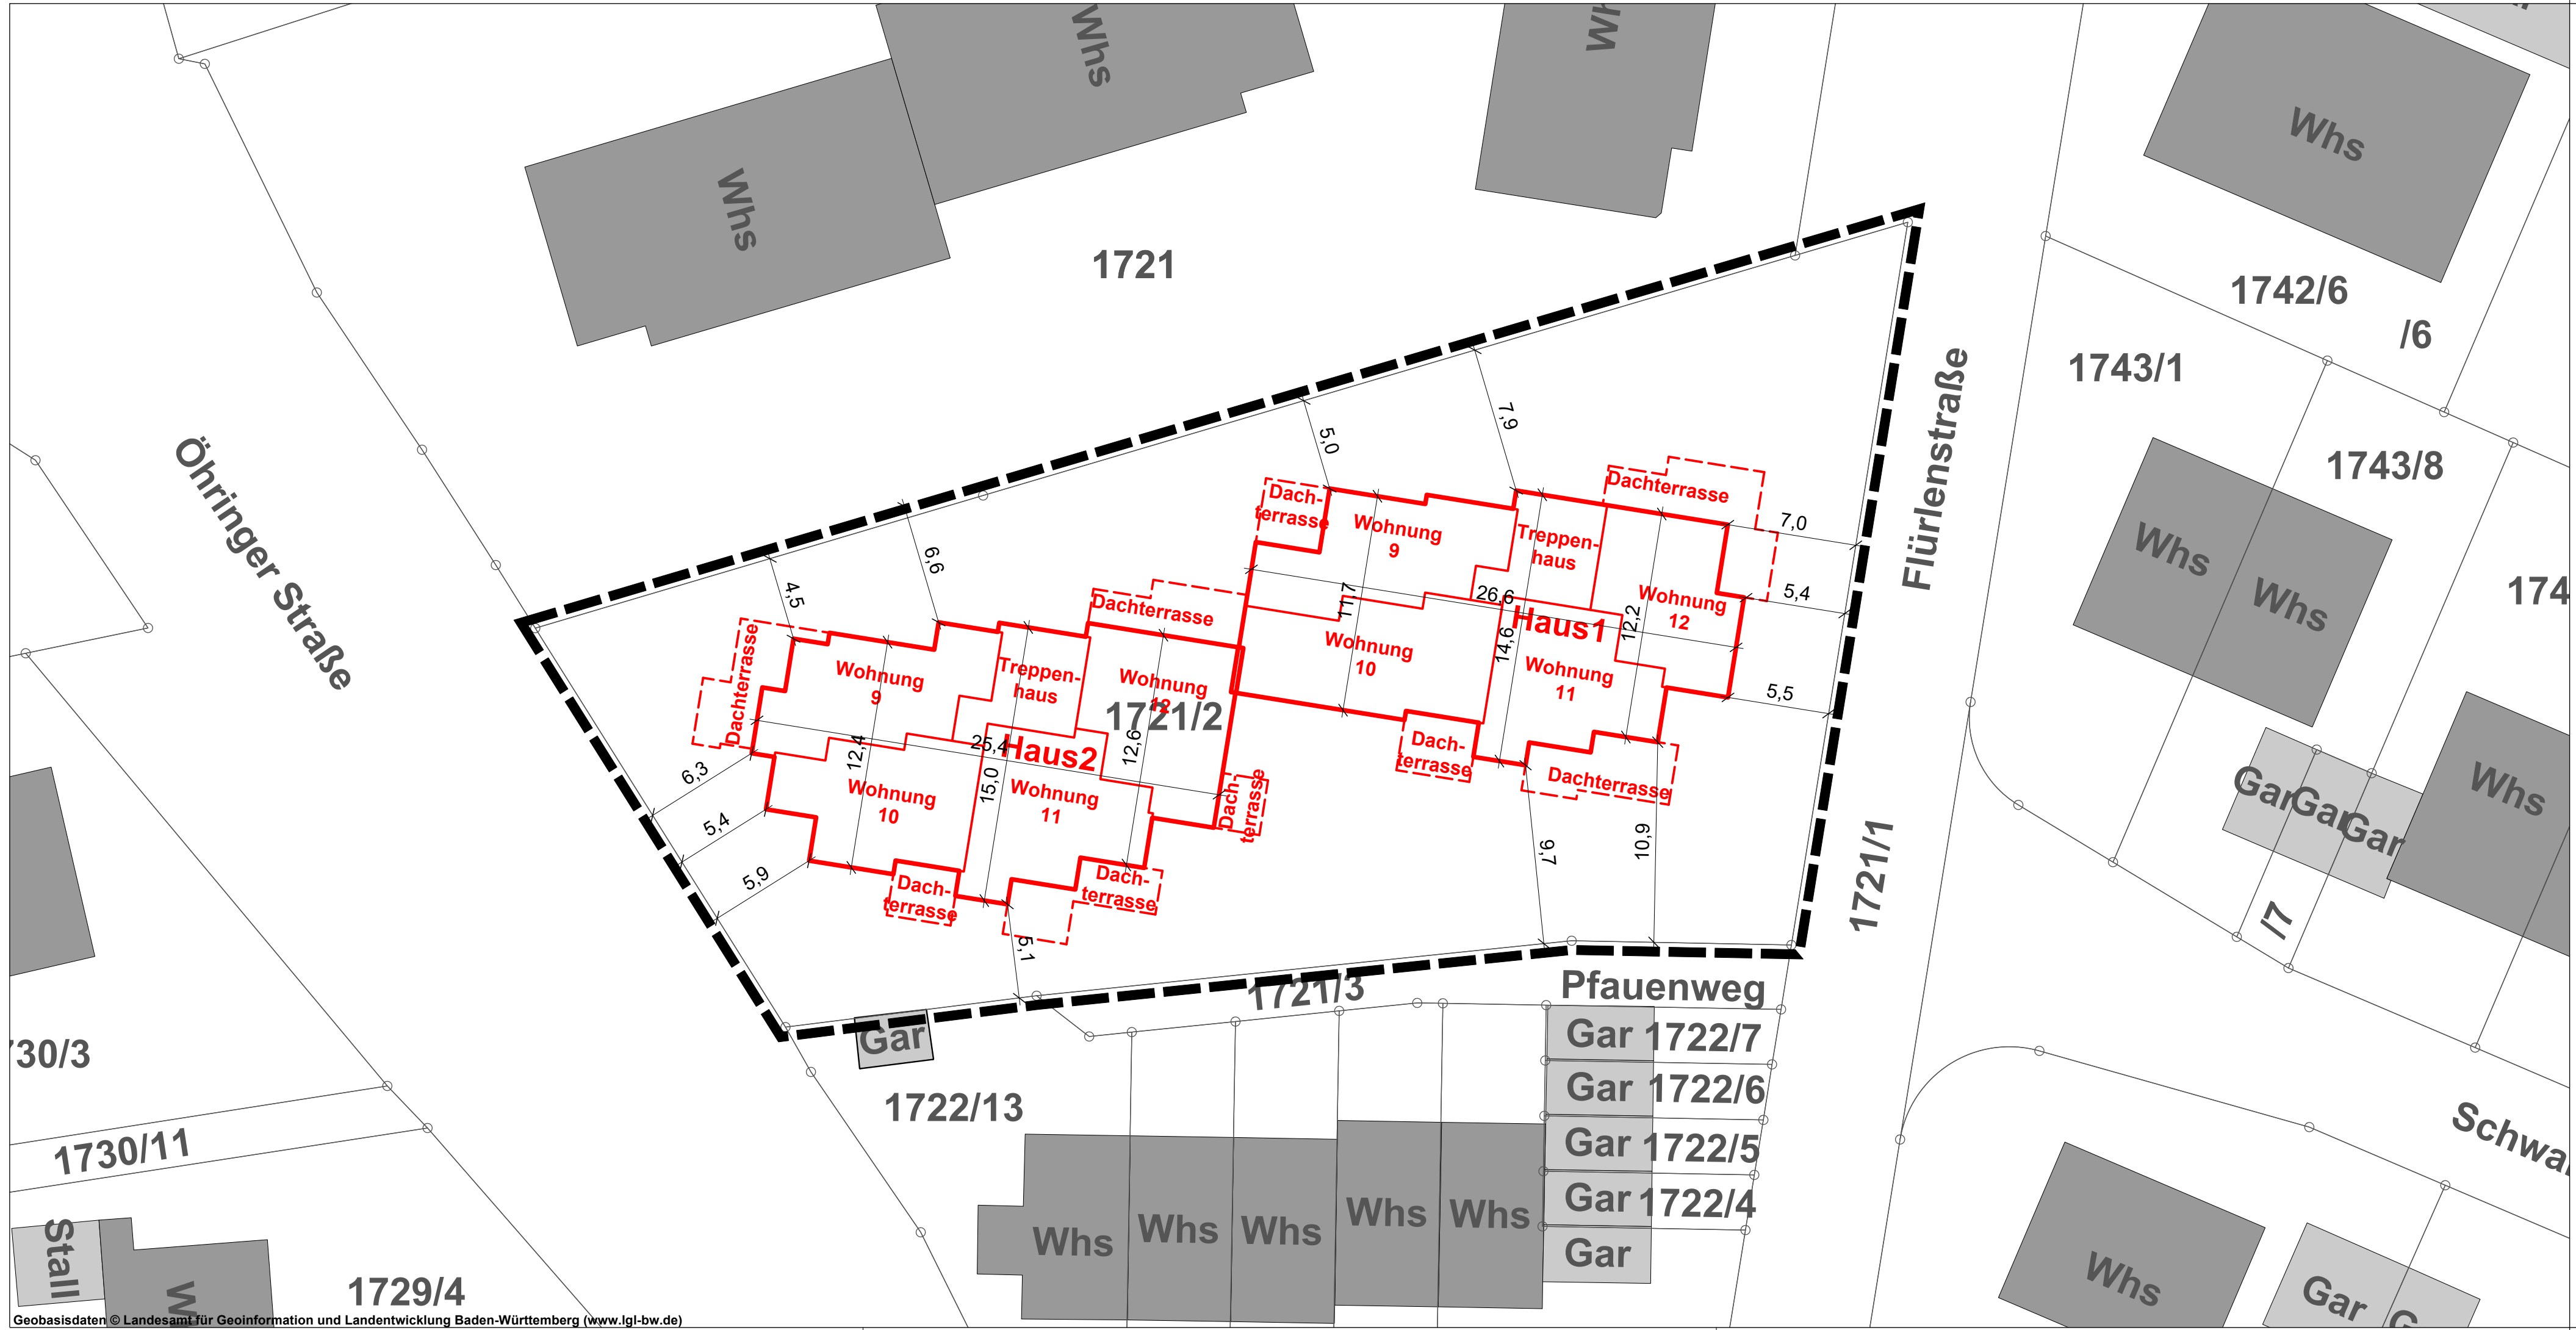

KOMMUNALPLANUNG • TIEFBAU • STÄDTEBAU

Dipl.-Ing. (FH) Guido Lysiak Dipl.-Ing. Jürgen Glaser

Dipl.-Ing., Dipl.-Wirtsch.-Ing. Steffen Leiblein

Beratende Ingenieure und freier Stadtplaner

Eisenbahnstraße 26, 74821 Mosbach • Fon 06261/9290-0 • Fax 06261/9290-44 • info@ifk-mosbach.de • www.ifk-mosbach.de

	Datum	Zeichen	Gefertigt:	Anlage	3d
bearbeitet	15.09.2025	Gla		Projekt Nr.	4122
gezeichnet	15.09.2025	Lan			

Stadt

Weinsberg

Stadtteil

Weinsberg

Projekt

vorhabenbezogener
Bebauungsplan

Plan

Vorhaben- und Erschließungsplan
Dachgeschoss

Maßstab

1 : 250

Die Stadt:

Weinsberg, den

Die Bürgermeisterin